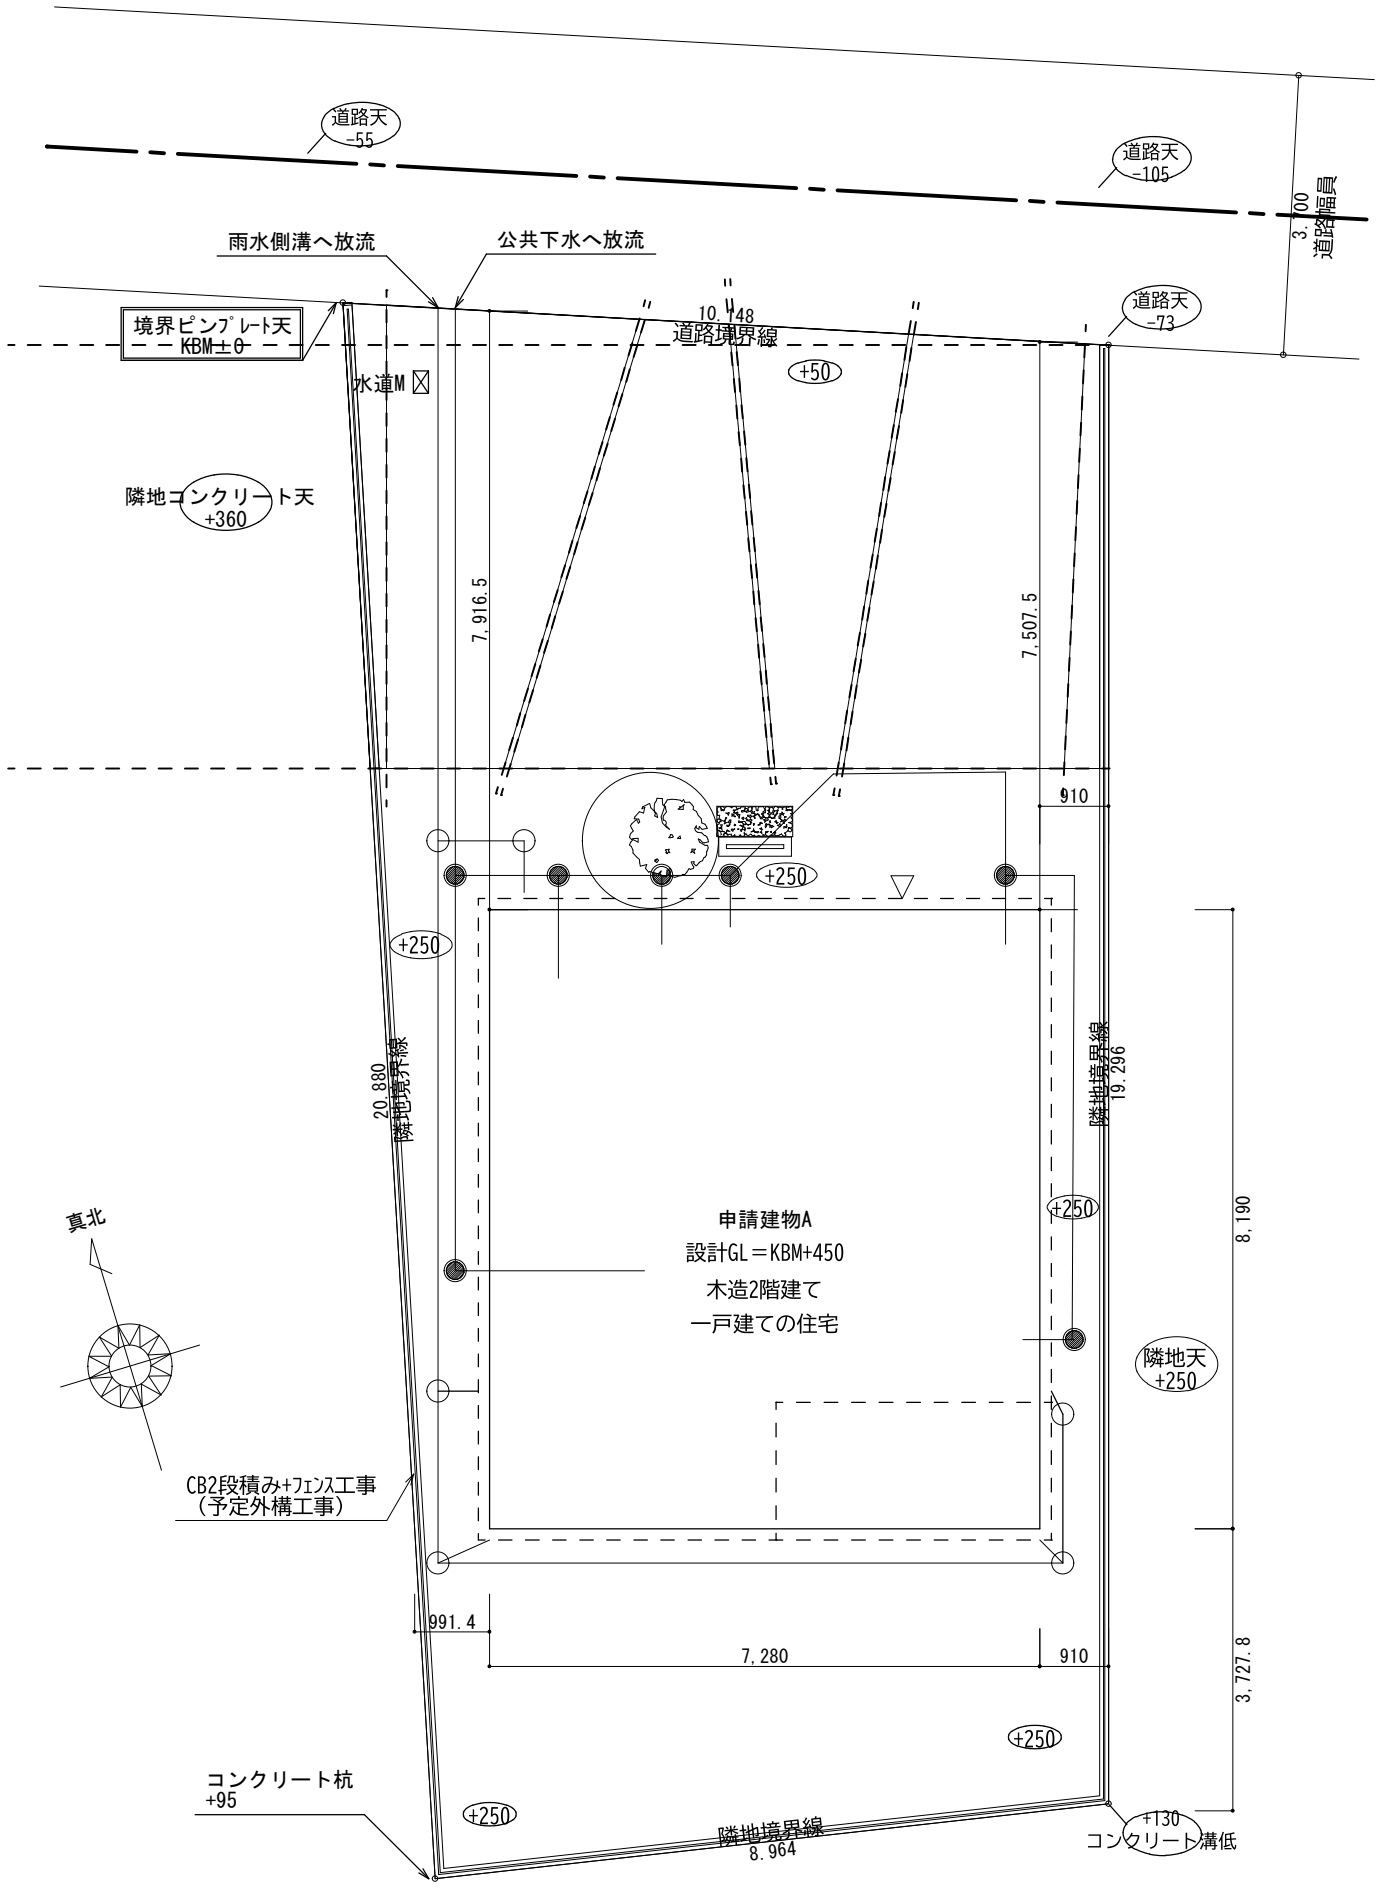
道路天
-55
道路天
-105
3,700
道路幅員
雨水側溝へ放流
公共下水へ放流
境界ピンﾌﾟﾚｰﾄ天
KBM±0
10,148
道路境界線
道路天
-73
水道M
+50
隣地コンクリート天
+360
7,916.5
7,507.5
910
+250
+250
20,880
隣地境界線
隣地境界線
19,296
真北
申請建物A
設計GL＝KBM+450
木造2階建て
一戸建ての住宅
+250
8,190
隣地天
+250
CB2段積み+ﾌｪﾝｽ工事
（予定外構工事）
991.4
7,280
910
3,727.8
+250
コンクリート杭
+95
+250
隣地境界線
8,964
+130
コンクリート溝低